

LAUFEN  
SAVOY




8.1319.2 Einbau-Waschtisch  
8.1319.2 Basin à insérer  
8.1319.2 Lavabo da incasso soprapiano  
8.1319.2 Drop-in basin  
8.1319.2 Lavabo empotrable  
8.1319.2 Inbouw wastafel  
8.1319.2 Vestavěný umývací stůl  
8.1319.2 Įmontuotas praustuvąs  
8.1319.2 Umywalka do zabudowy  
8.1319.2 Beépített mosdóasztal  
8.1319.2 Встроенный умывальник  
8.1319.2 Плот за миене за вграждане

Schablone 8.9980.6  
Gabarit 8.9980.6  
Sagoma 8.9980.6  
Template 8.9980.6  
Plantilla 8.9980.6  
Sjabloon 8.9980.6  
Šablona 8.9980.6  
Šablonas 8.9980.6  
Szablon 8.9980.6  
Sablon 8.9980.6  
Лекало 8.9980.6  
Шаблон 8.9980.6

Einbau Stein  
Montage pierre naturelle  
Montaggio su piani in pietra  
Stone inset

Instalación, piedra  
Inbouw steen  
Osazeni z kamene  
Įmontavimas iš akmenų

Montaż – kamień  
Beépítés, kő  
Установка камня  
Монтаж на камък

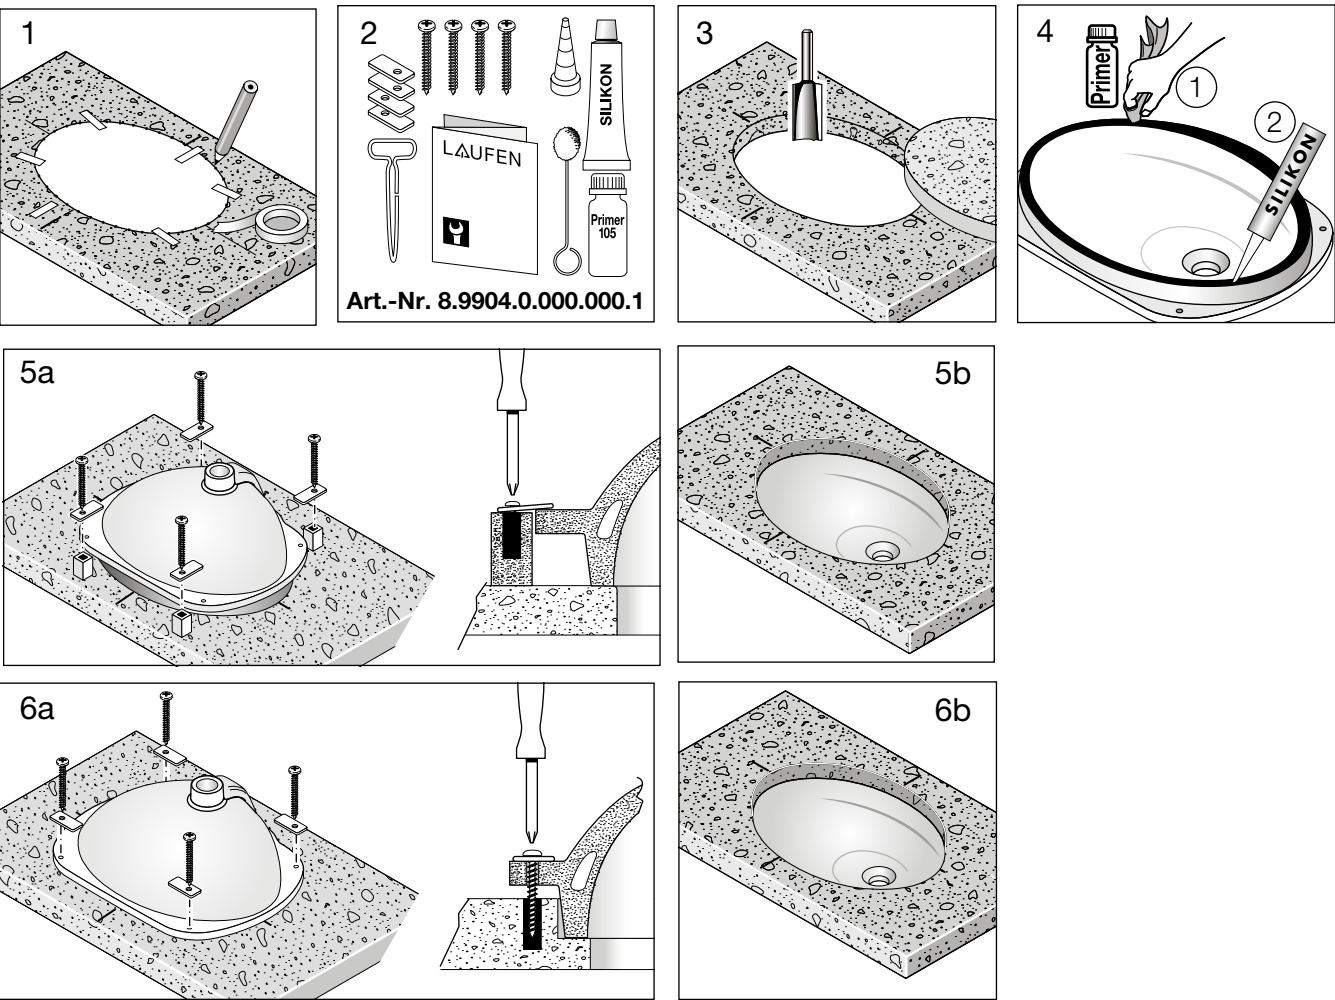

Einbau Holz  
Montage bois  
Montaggio su piano in legno  
Wooden inset

Instalación, madera  
Inbouw hout  
Osazeni ze dřeva  
Įmontavimas iš medienos

Montaż – drewno  
Beépítés, fa  
Установка дерева  
Монтаж на дърво




LAUFEN

Laufen Bathrooms AG  
Wahlenstrasse 46  
CH-4242 Laufen, Switzerland  
www.laufen.com

DE/FR/IT/EN/ES/NL/CS/LT/PL/HU/RU/BG

10/07/08 8.9980.6.000.000.1 KRA

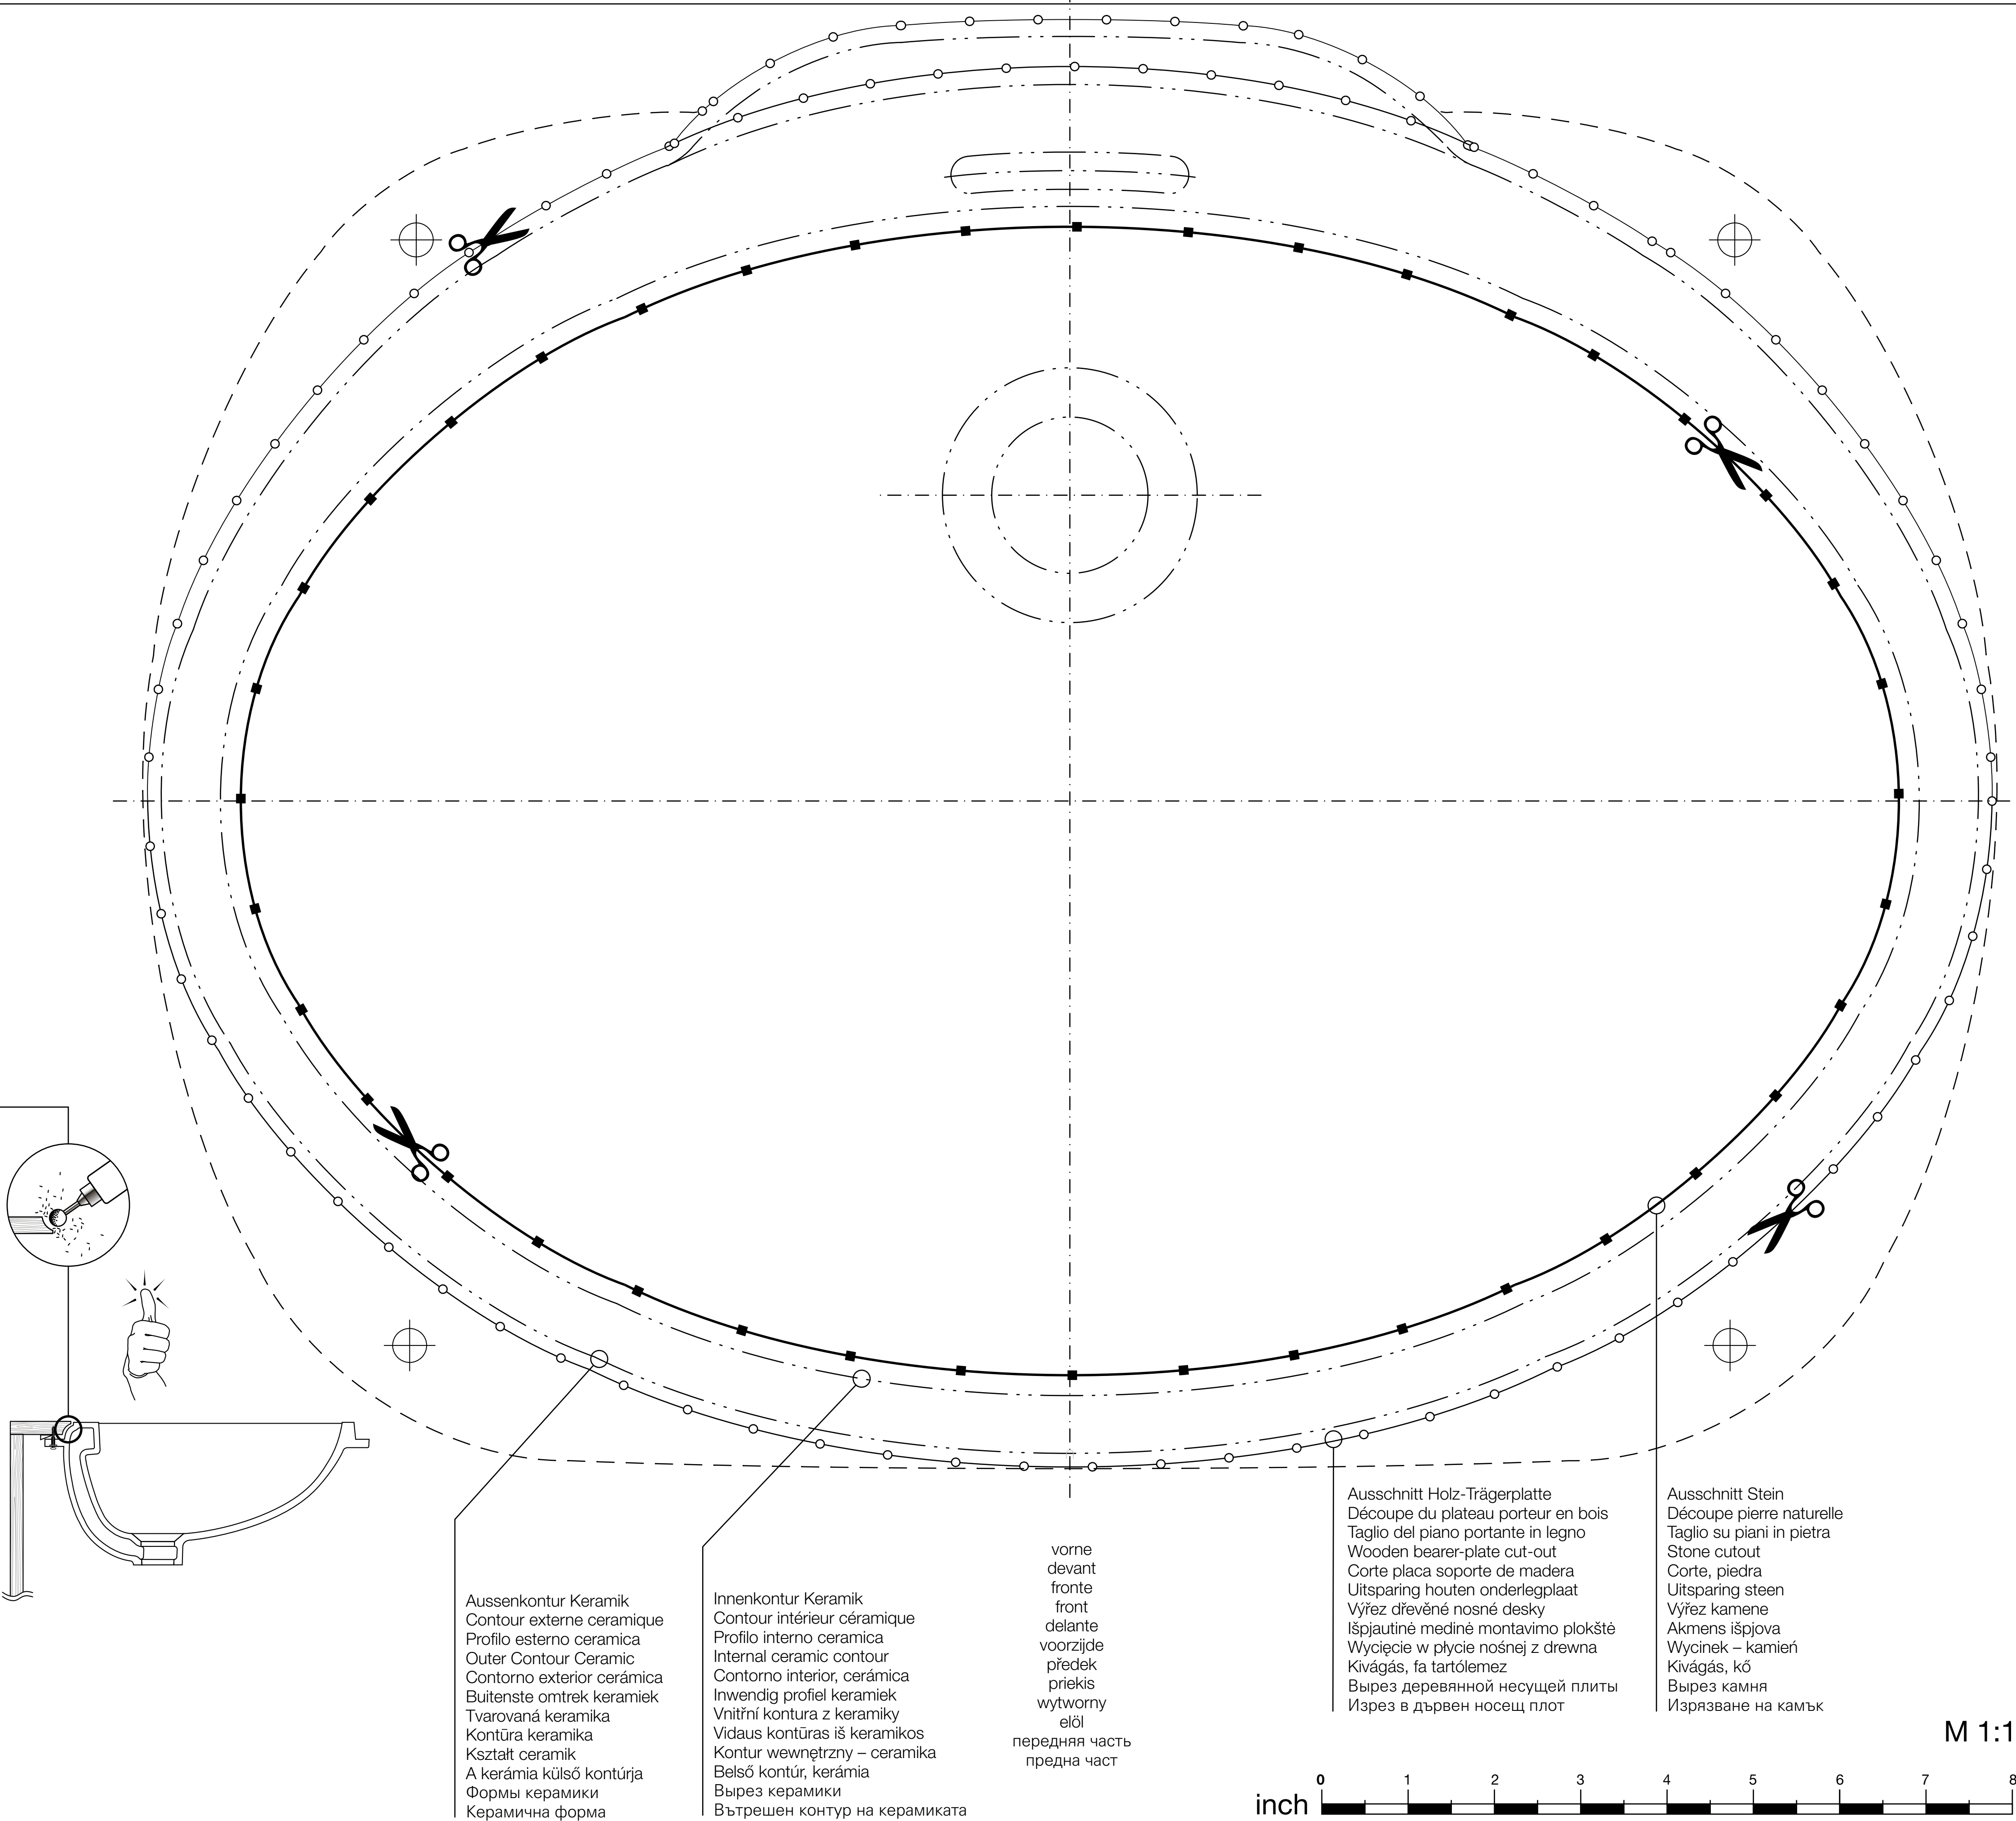


Aussenkontur Keramik  
Contour externe céramique  
Profilo esterno ceramica  
Outer Contour Ceramic  
Contorno exterior cerámica  
Buitenste omtrek keramiek  
Tvarovaná keramika  
Kontúra keramika  
Kształt ceramik  
A kerámia külső kontúrja  
Формы керамики  
Керамична форма

Innenkontur Keramik  
Contour intérieur céramique  
Profilo interno ceramica  
Internal ceramic contour  
Contorno interior, cerámica  
Inwendig profiel keramiek  
Vnitřní kontura z keramiky  
Vidaus kontūras iš keramikos  
Kontur wewnątrzny – ceramika  
Belső kontúr, kerámia  
Вырез керамики  
Вътрешен контур на керамиката

vorne  
devant  
fronte  
front  
delante  
voorzijde  
předek  
priekis  
wytworny  
elől  
передняя часть  
предна част

Ausschnitt Holz-Trägerplatte  
Découpe du plateau porteur en bois  
Taglio del piano portante in legno  
Wooden bearer-plate cut-out  
Corte placa soporte de madera  
Uitsparing houten onderlegplaat  
Výřez dřevěné nosné desky  
Išpjautinė medinė montavimo plokštė  
Wycięcie w płycie nośnej z drewna  
Kivágás, fa tartólemez  
Вырез деревянной несущей плиты  
Изрез в дървен носещ плот

Ausschnitt Stein  
Découpe pierre naturelle  
Taglio su piani in pietra  
Stone cutout  
Corte, piedra  
Uitsparing steen  
Výřez kamene  
Akmens išpjova  
Wycinek – kamień  
Kivágás, kő  
Вырез камня  
Изрязване на камък

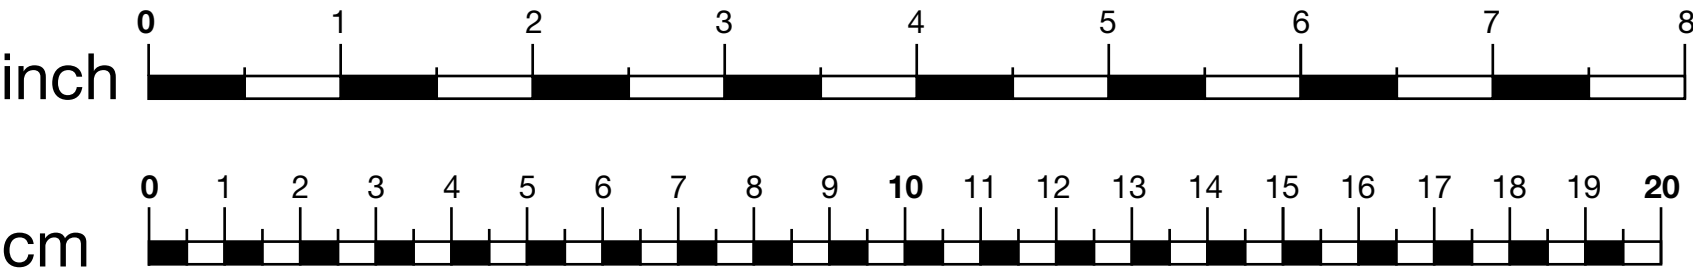

M 1:1