

LAUFEN


laufenpro S



8.1696.6
Einbauwaschtisch von oben
Basin á inserer
Lavabo per installazione
sopra il piano del mobile
Drop-in basin
Lavabo de encimera
Opbouwwastafel
Zápusťné umyvadlo
Ileidžiamas praustuvas
Umywalka blatowa
Felülről beépíthető mosdó
Встраиваемая раковина
Умивалник за вграждане

8.9996.6
Schablone
Gabarit
Sagoma

Template
Plantilla
Sjabloon
Šablona
Šablonas
Szablon
Sablon
Лекало
Шаблон

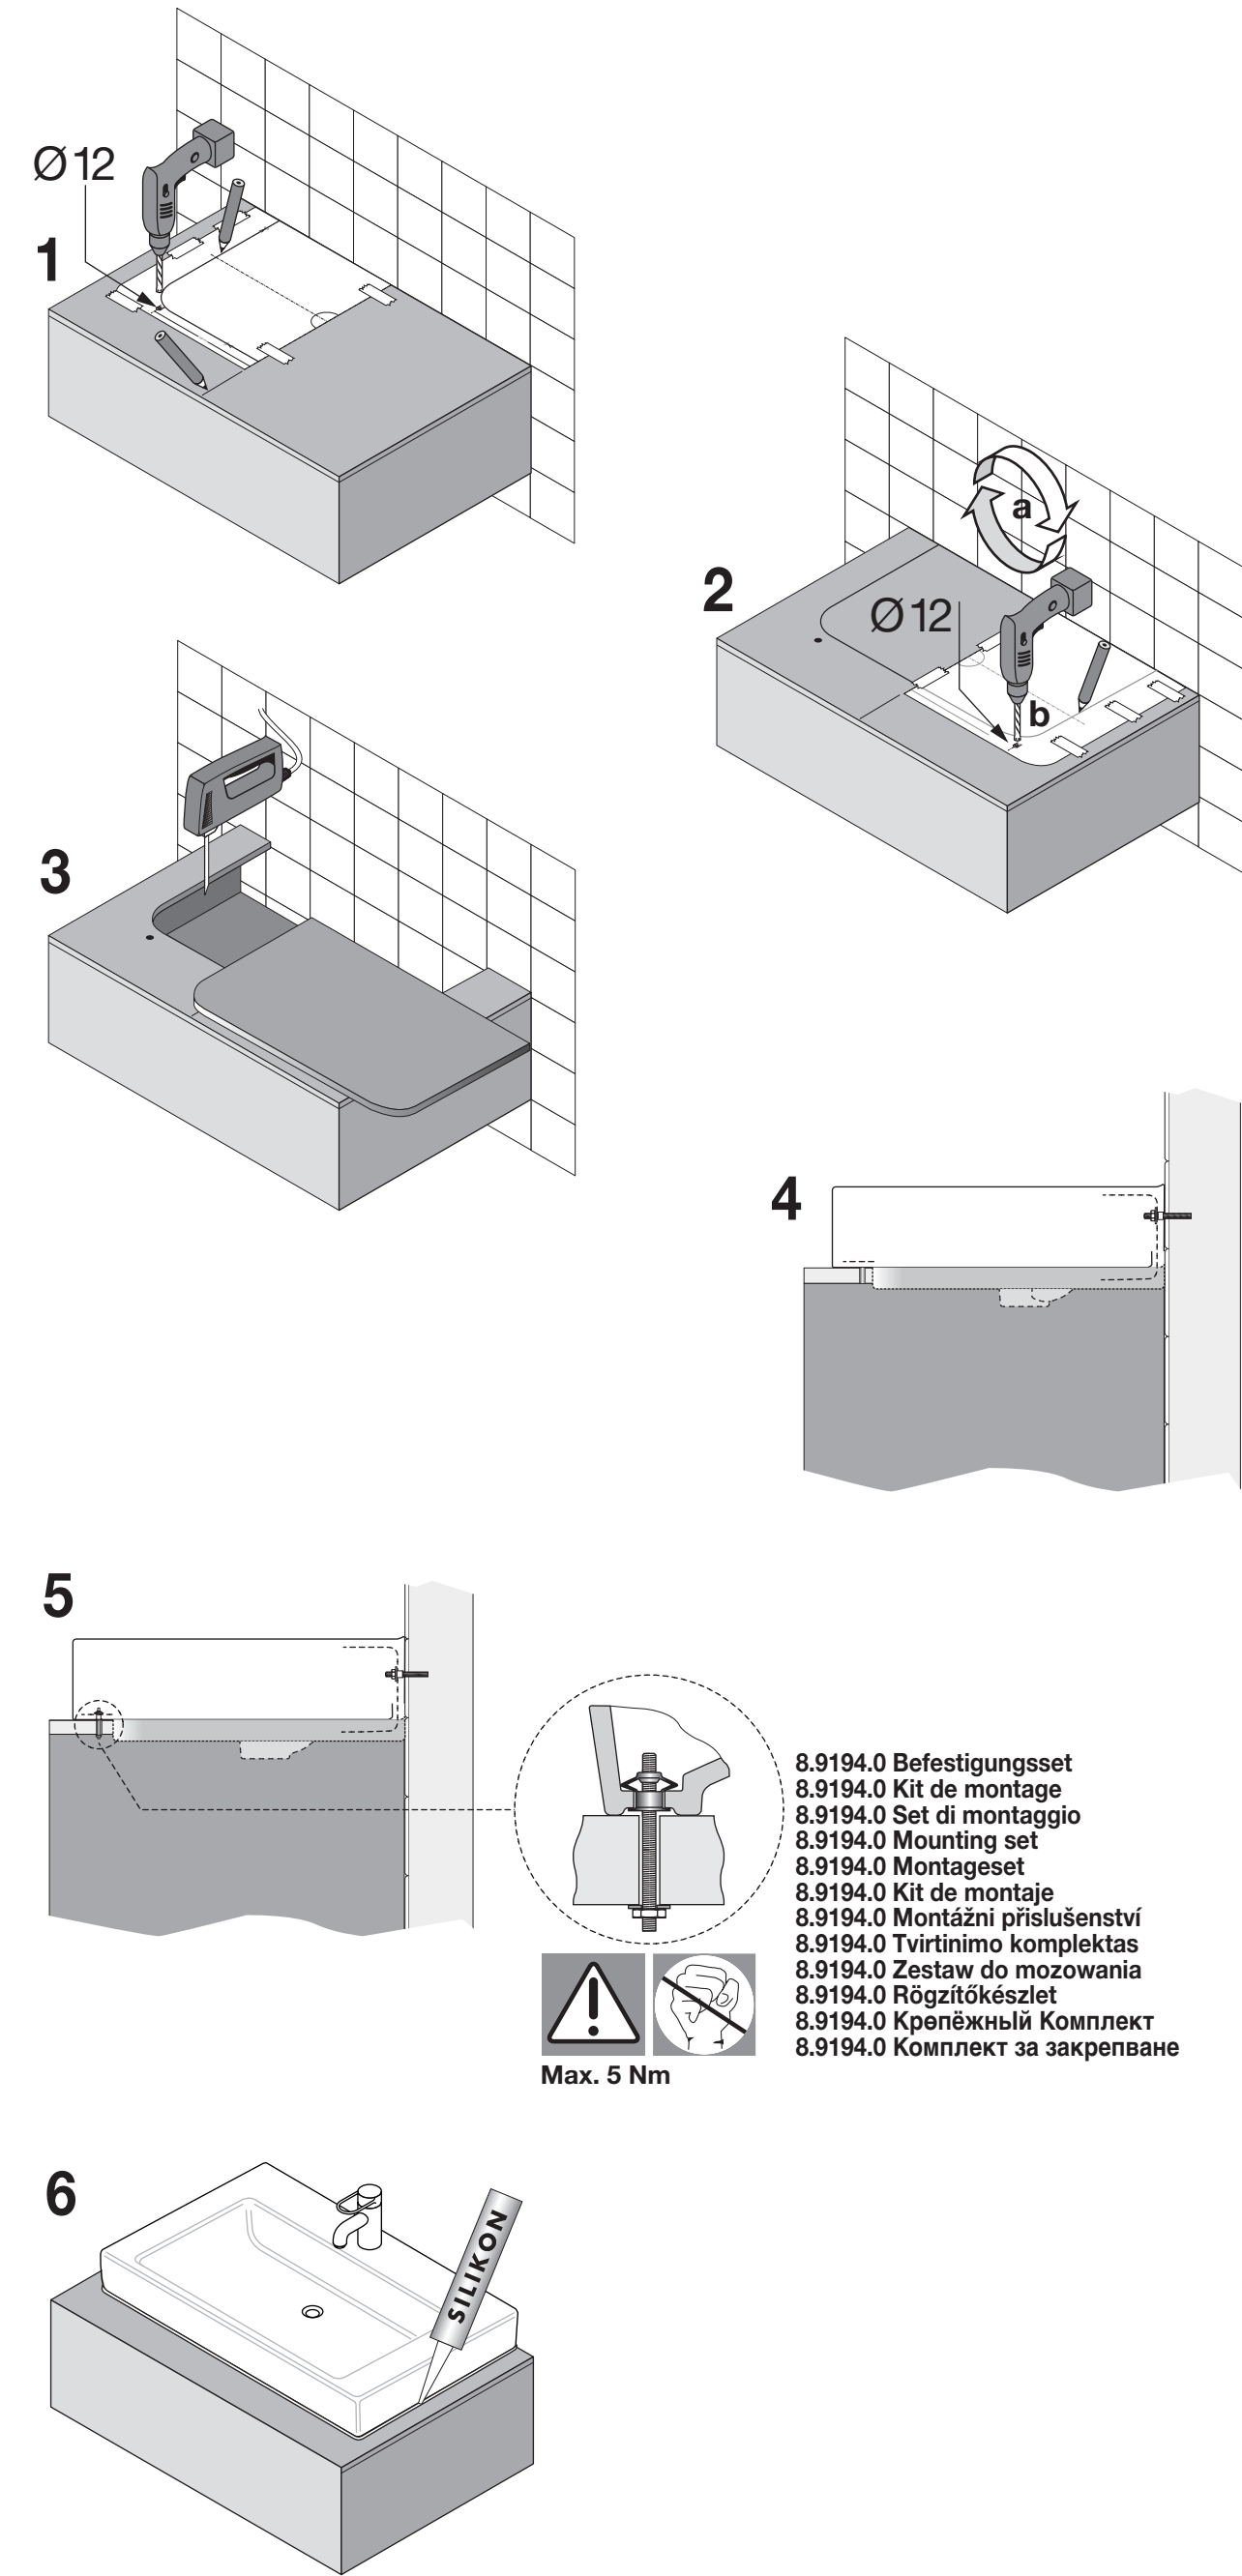


LAUFEN

Laufen Bathrooms AG
Wahlenstrasse 46
CH-4242 Laufen, Switzerland
www.laufen.com



DE/FR/IT/EN/ES/NL/CS/LT/PL/HU/RU/BG

02/04/13 8.9996.6.000.000.1 KRA

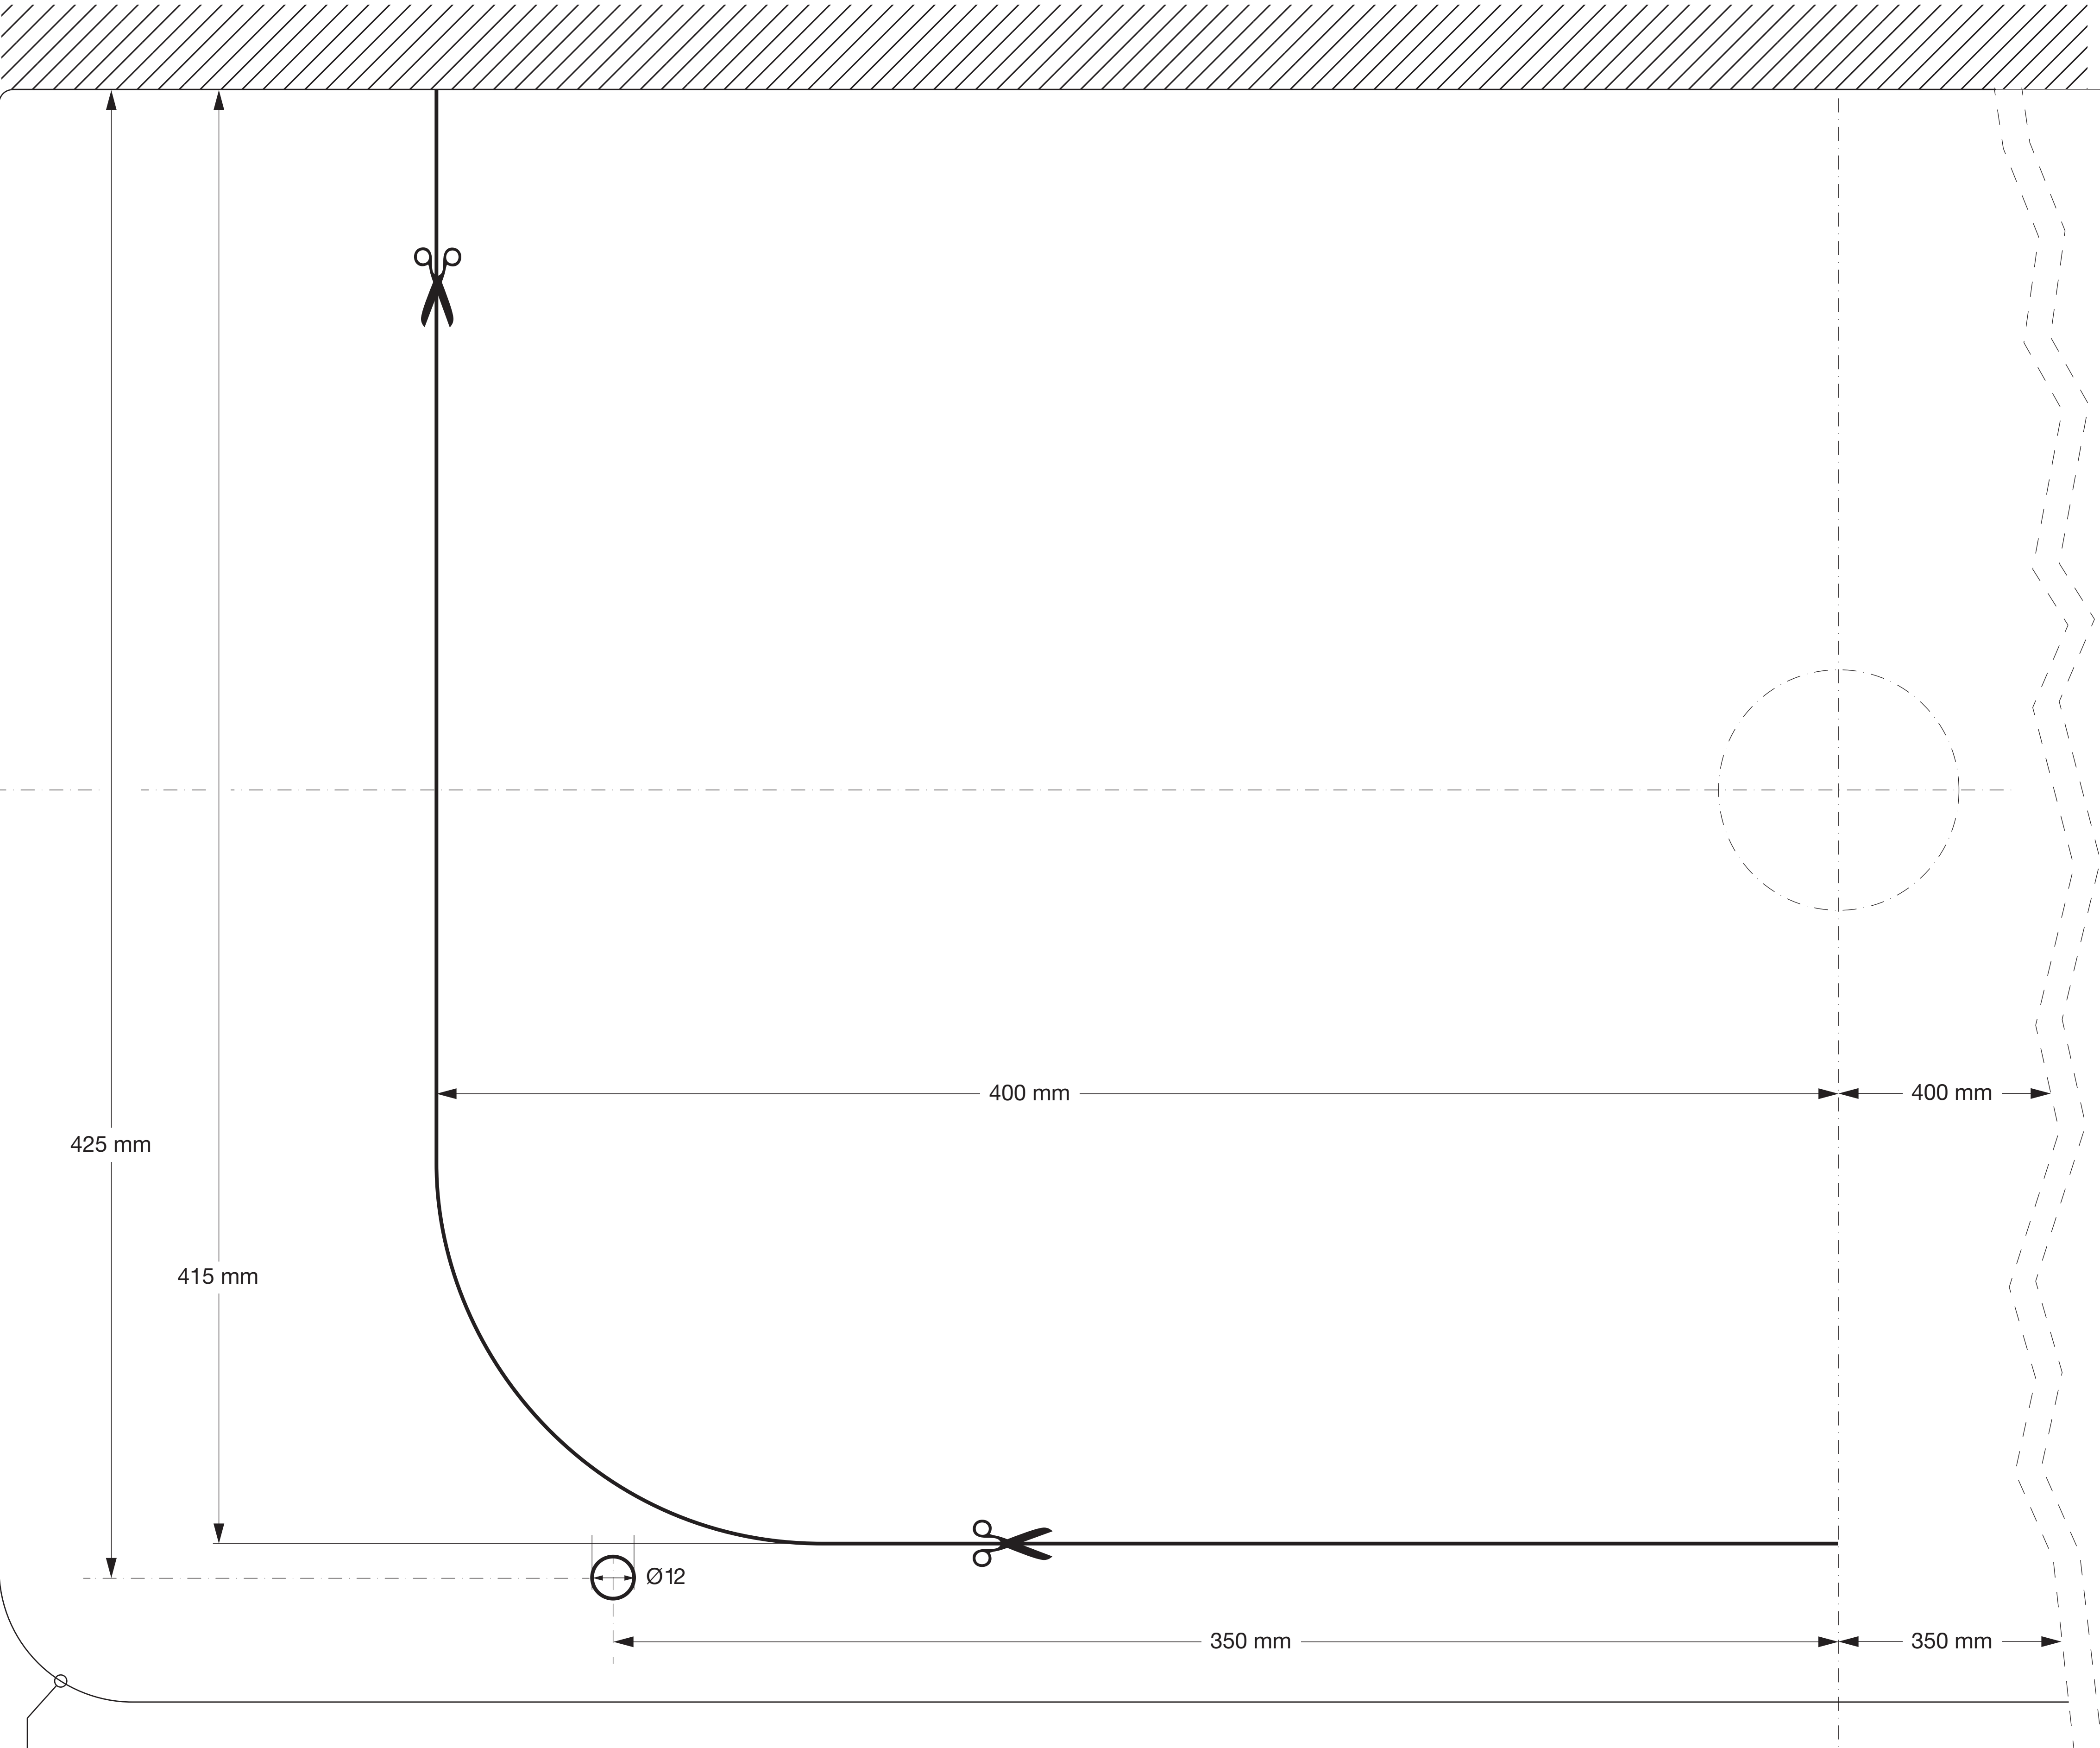

Aussenkontur Keramik
Contour externe ceramique
Profilo esterno ceramica
Outer Contour Ceramic
Contorno exterior cerámica
Buitenste omtrek keramiek
Tvarovaná keramika
Kontūra keramika
Kształt ceramik
A kerámia külső kontúrja
Формы керамики
Керамична форма

M 1:1

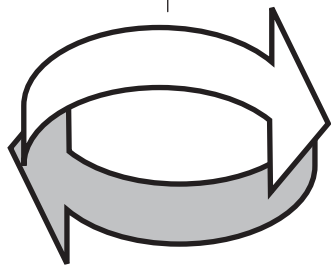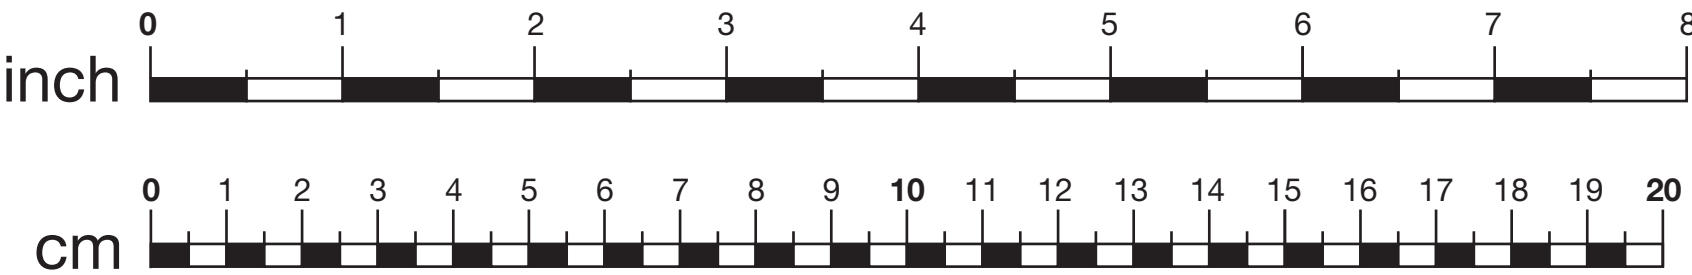

vorne - devant - davanti - front - delante - voorzijde - předeek
priekis - przód - elöl
передняя часть - предна част